

Miejscowy plan zagospodarowania przestrzennego miasta Siewierz w rejonie cmentarza parafialnego na Osiedlu Zachód

Rysunek planu
skala 1: 1 000

Legenda

Oznaczenia graficzne elementów będących ustaleniami planu

- Granica obszaru objętego planem
- Linie rozgraniczające tereny o różnym przeznaczeniu lub różnych zasadach zagospodarowania
- Nieprzekraczalne linie zabudowy
- Granica strefy 50 i 150m od cmentarza ograniczające możliwości zagospodarowania terenu

Symbole identyfikujące przeznaczenie terenu

- MN Teren zabudowy mieszkaniowej jednorodzinnej
- UMN Teren zabudowy usługowo-mieszkaniowej jednorodzinnej
- ZC Teren cmentarza
- ZI Teren zieleni izolacyjnej
- R Teren rolny
- ZL Teren lasu
- KP Teren parkingu
- KDD Teren drogi publicznej klasy "dojazdowa"
- KDW Teren drogi wewnętrznej

Oznaczenia graficzne elementów obowiązujących na podstawie przepisów odrębnych


- Granica obszaru ograniczonego użytkowania dla Międzynarodowego Portu Lotniczego „Katowice” w Pyrzowicach
- 455,90 Izolinie powierzchni ograniczającej przeszkody dla lotniska "Katowice - Pyrzowice"

- Cały obszar objęty planem położony jest w granicach:
- 1) Głównego Zbiornika Wód Podziemnych 454 "Olkuszk-Zawiercie"
 - 2) Strefy ograniczonej wysokości zabudowy (BRA-SUR) związanej z funkcjonowaniem lotniska "Katowice - Pyrzowice" do 360 m.n.p.m.
 - 3) Strefy ograniczonej wysokości zabudowy (BRA) związanej z funkcjonowaniem lotniska "Katowice - Pyrzowice" do 358,00 m.n.p.m.

Oznaczenia graficzne elementów informacyjnych niebędących ustaleniami planu

- Granice działek ewidencyjnych
- Napowietrzna linia elektroenergetyczna najwyższych napięć - 220kV
- Napowietrzna linia elektroenergetyczna średniego napięcia
- Istniejąca sieć gazowa średniego ciśnienia

WYRYS ZE STUDIUM UWARUNKOWAŃ I KIERUNKÓW ZAGOSPODAROWANIA PRZESTRZENNEGO MIASTA I GMINY SIEWIERZ SKALA 1 : 10 000

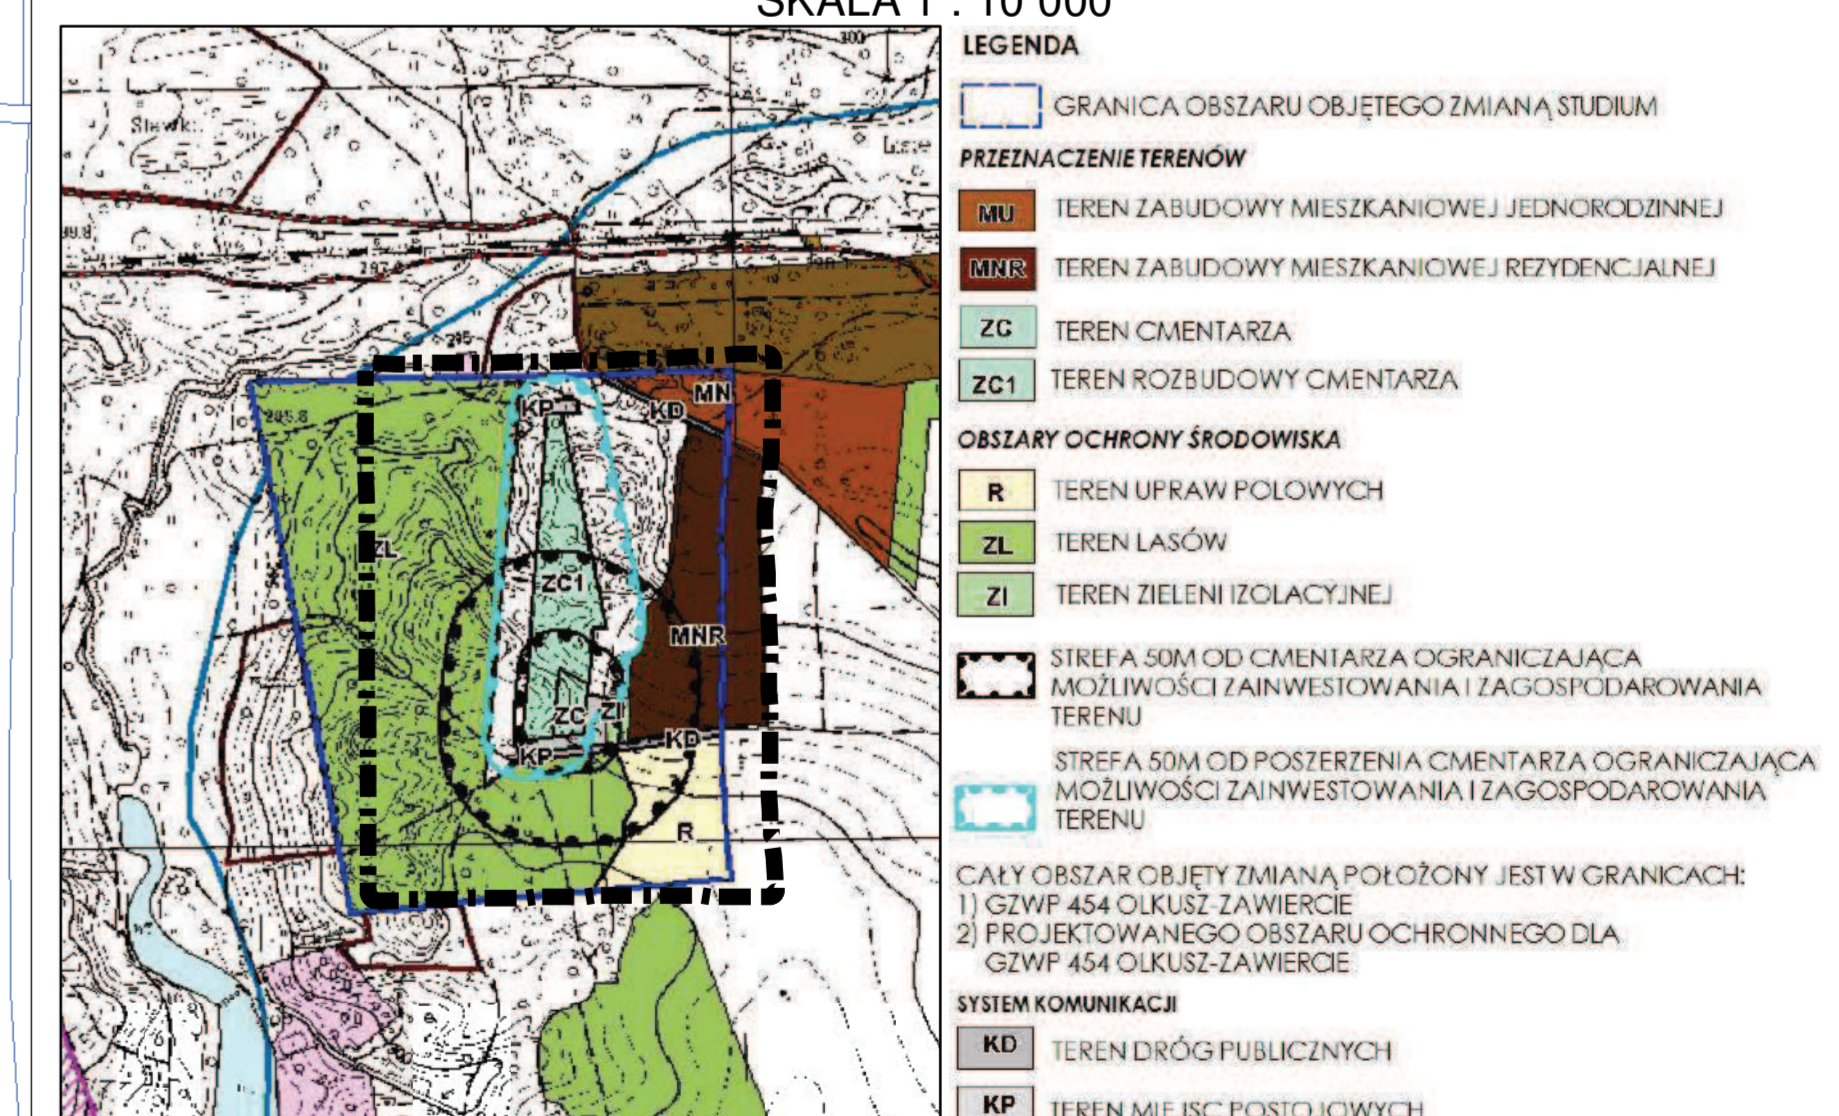

Przedsiębiorstwo Projektowania, Studiów,
Usług i Realizacji Spółka z o.o.
40-036 Katowice, ul. Wita Stwosza 6/7
tel.(4832) 206 52 69 terplan@terplan.com.pl
KRS:0000121817

terplan

ZAMAWIAJĄCY:	Urząd Miasta i Gminy Siewierz ul. Żwirki i Wigury 16 42-470 Siewierz
NUMER UMOWY:	W/0192/2020
TEMAT:	Miejscowy plan zagospodarowania przestrzennego miasta Siewierz w rejonie cmentarza parafialnego na Osiedlu Zachód
RYSUNEK:	Projekt planu
ZESPÓŁ AUTORSKI	mgr inż. arch. Ryszard Wyszyński Kierownik zespołu mgr inż. Maciej Wyszyński Główny Projektant mgr. Kamil Rysz Projektant dr Kinga Mazurek-Matuszewska Kształowanie i ochrona środowiska
SKALA	1:1 000
DATA	Wzrzesień 2020