


**ZMIANY MIEJSCOWEGO PLANU OGÓLNEGO
ZAGOSPODAROWANIA PRZESTRZENNEGO
MIASTA I GMINY SIEWIERZ**

sołectwo : Bрудzowice
**ZAŁĄCZNIK GRAFICZNY NR 4 DO UCHWAŁY RADY MIEJSKIEJ
W SIEWIERZU NR XXXVIII/278/98 Z DNIA 16.02.2003 R. 19.98 R.**

RYСУNEK PLANU

skala 1 : 5 000

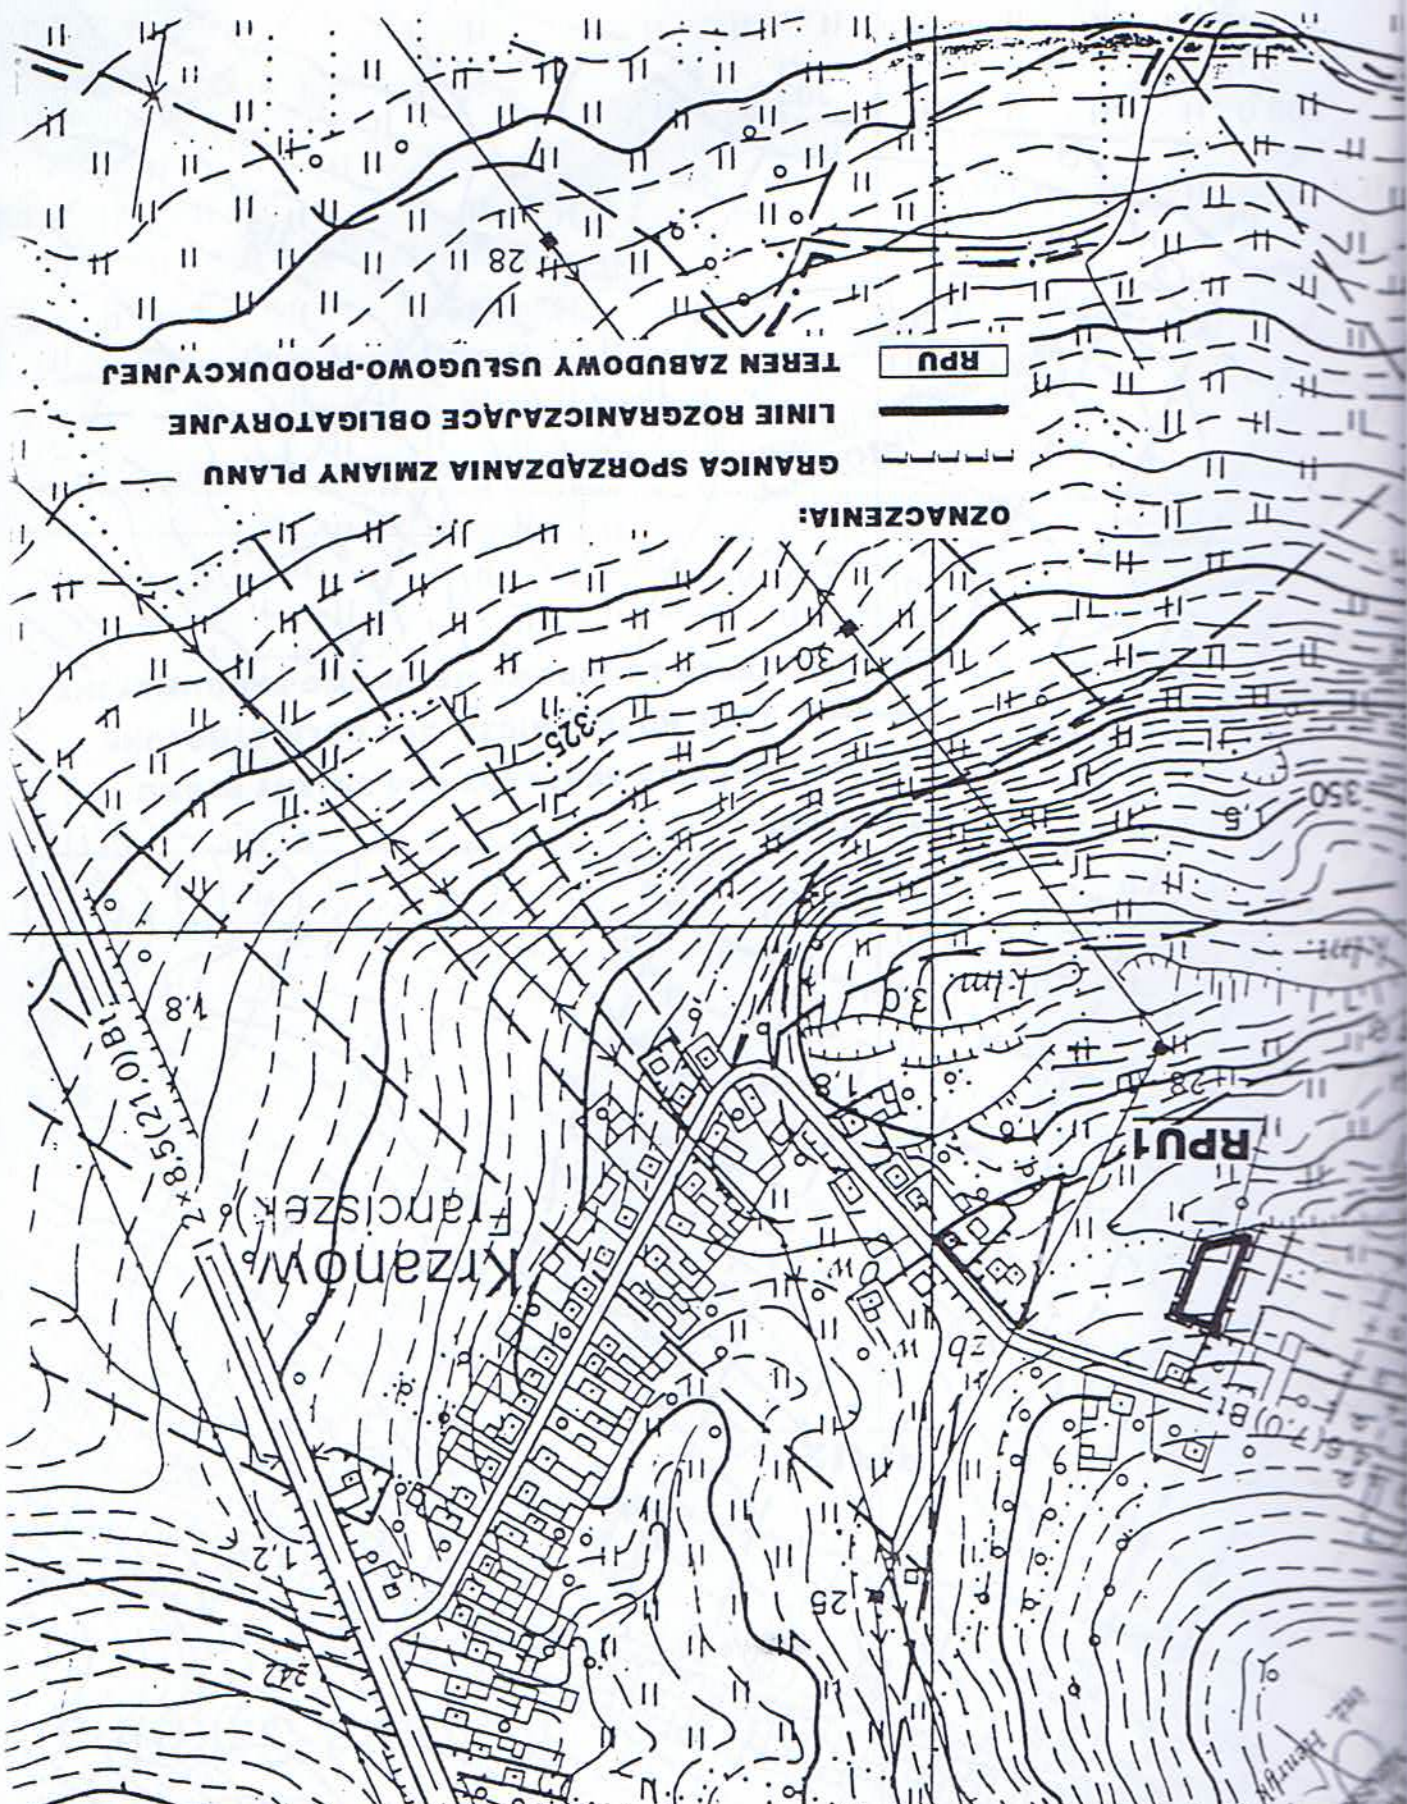

OZNACZENIA:

GRANICA SPORZĄDZANIA ZMIANY PLANU

LINIE ROZGRANICZAJĄCE OBLIGATORYJNE

TEREN ZABUDOWY USŁUGOWO-PRODUKCYJNEJ

RPu