

GMINA SIEWIERZ

ZMIANA MIEJSCOWEGO PLANU ZAGOSPODAROWANIA PRZESTRZENNEGO
DŁA PRZEBIEGU DROGI EKSPRESOWEJ NA ODCINKU PYRWOWICE - PODWARPIE
RYSUNEK ZMIANY PLANU NR 1
PLANSZA PODSTAWOWA - PRZEZNACZENIE TERENÓW I WARUNKI ZAGOSPODAROWANIA

LEGENDA:

— Granica opracowania zmiany planu
— Linie rozgraniczające tereny o różnym sposobie użytkowania
— Niezależne linie zabudowy
— Zasięg zatwierdzonego planu dla Kuchni Wawczyńskiej
— Strefa ochrony konserwatorskiej
— Strefa potencjalnego zagrożenia sanitarnego powietrza atmosferycznego
— Strefa potencjalnego zagrożenia akustycznego dla porośniętej
— Strefa potencjalnego zagrożenia akustycznego dla porośniętej
— Projektowane ekwany akustyczne
— Strefy ochronne infrastruktury technicznej (gazociąg, linie energetyczne)
— Granica gminy


oMn Tereny zabudowy mieszkaniowej wymagające realizacji urządzeń ochronnych
Mn-s Tereny zabudowy mieszkaniowej o zaniżonym standardzie
MN Tereny zabudowy mieszkaniowej
MnU Tereny zabudowy mieszkaniowo-usługowej
oMnU Tereny zabudowy mieszkaniowo-usługowej wymagające urządzeń ochronnych
/MnPU Tereny zabudowy mieszkaniowo-usługowej postuluje do przekształcenia funkcji mieszkaniowej na cele produkcyjno-usługowe
PUm Tereny usługowo-produkcyjne z dopuszczeniem funkcji mieszkaniowej

UK Tereny usług z zakresu kultury
oUO Tereny usług z zakresu oświaty wymagające urządzeń ochronnych
PU Tereny usługowo-produkcyjne
PU Tereny usługowo-produkcyjne z ograniczeniami technicznymi
UHP Tereny usługowo-handlowo-produkcyjne włącznie z usługami (wymagalne postawienie w użytkowaniu rolniczym)
UH Tereny usługowe, projektowane
U Tereny usług istniejących
P Tereny przemysłowe

ZC Tereny cmentarzyska
ZPU Tereny zielone urządzone z usługami
ZPU, RP Tereny zielone urządzone z usługami (wymagalne postawienie w użytkowaniu rolniczym)
ZPI Tereny zielone urządzone z usługami
/KZPI Tereny zielone urządzone z usługami (wymagalne postawienie w użytkowaniu rolniczym)

oRP Tereny upraw polowych wymagające działań ochronnych
oRP Tereny upraw polowych wymagające działań ochronnych i z ograniczeniami technicznymi
oRZ Tereny łąk i pastwisk wymagające działań ochronnych i z ograniczeniami technicznymi
oRL Tereny łąk wymagające działań ochronnych i z ograniczeniami technicznymi

K S-1 2/2 Tereny komunikacji drogi ekspresowej
K GP 2/2 Tereny komunikacji drogi gminnej
KZ1/2 Tereny komunikacji drogi zbierczej
KL1/2 Tereny komunikacji dróg lokalnych
KD Tereny komunikacji dróg ogólnych
KDx Tereny wydzielonych ciągów pieszych
Kx Tereny wydzielonych ciągów pieszych
KU, KUx Tereny urządzeń komunikacji - wydzielone parkingi
IT Rezerwa terenu dla potrzeb lokalizacji urządzeń infrastruktury technicznej związanej z drogą ekspresową

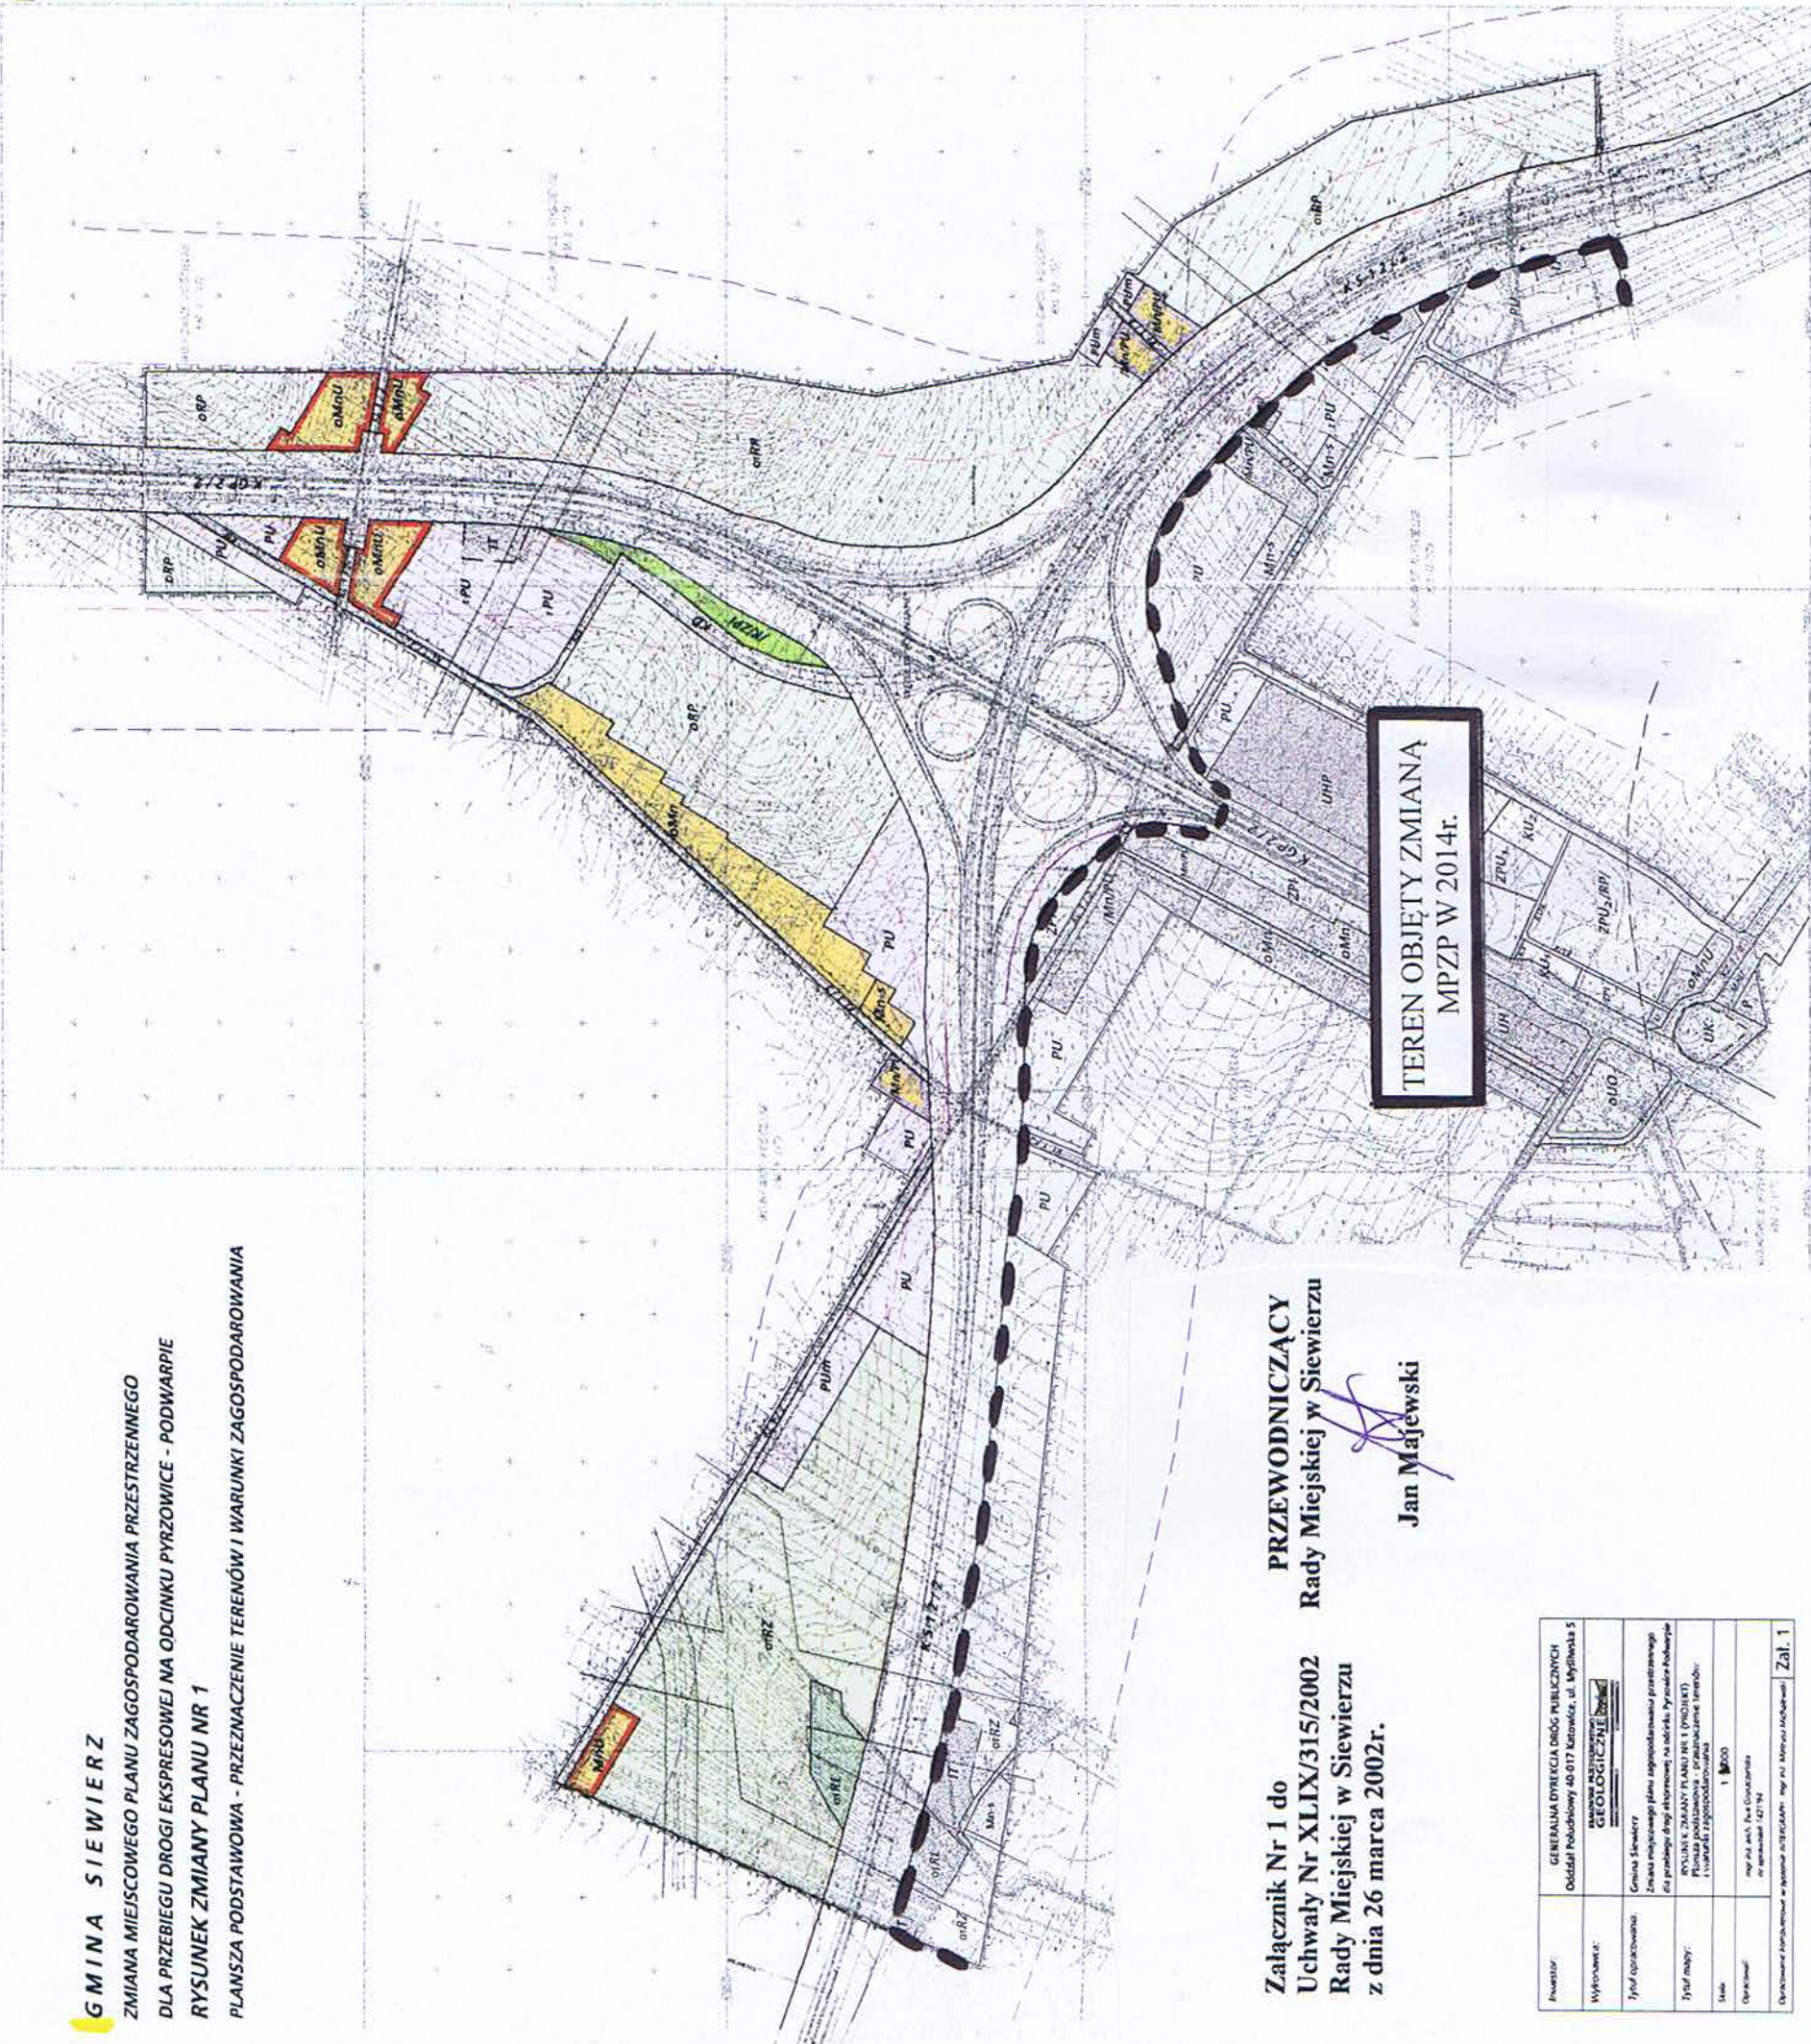

Załącznik Nr 1 do
Uchwały Nr XLIX/315/2002
Rady Miejskiej w Siewierzu
z dnia 26 marca 2002r.

PRZEWODNICZĄCY
Rady Miejskiej w Siewierzu
Jan Majewski

Projektant:	GENERALNA DYPLEKTA DROG PUBLICZNYCH Oddział Podulowy 40-017 Katowice, ul. Myśliwska 5
Wydawca:	Województwo Śląskie Urząd Marszałkowski w Katowicach
Typ opracowania:	Gmina Siewierz Zmiana miejscowego planu zagospodarowania przestrzennego dla przebiegu drogi ekspresowej na odcinku Pyrwowice - Podwarpie
Typ mapy:	RYSUNEK ZMIANY PLANU NR 1 (PROJEKT)
Skala:	1:1000
Opracował:	mgr inż. Paweł Góralczyk nr uprawnień 147194
Opracowanie techniczne w oparciu o:	mapy i materiały techniczne
Załącznik:	Załącznik 1