

GMINA SIEWIERZ

ZMIANA MIEJSCOWEGO PLANU ZAGOSPODAROWANIA
PRZESTRZENNEGO DLA DZIAŁEK NR 981/1, NR 981/4
POŁOŻONYCH W BRUDZOWICACH KM-9


RYSUNEK PLANU
SKALA 1:2000

LEGENDA:

- GRANICA TERENU OBJĘTEGO ZMIANĄ PLANU
- LINIE ROZGRANICZAJĄCE TERENY O RÓŻNYM PRZEZNACZENIU
- NUMER JEDNOSTKI D48a
- NUMER OBSZARU
- TERENY USŁUG ZDROWIA
- DROGI LOKALNE /POWIATOWE/
- SIEĆ WODOCIĄGOWA
- SIEĆ GAZOCIĄGOWA

PRZEDSIĘBIORSTWO PROJEKTOWANIA **terplan**
STUDIÓW, USŁUG I REALIZACJI SPÓŁKA Z O.O.
40-027 KATOWICE UL. FRANCUSKA 33 tel. 7572799 KONTA: BANK ŚL.
VII O/KATOWICE
43-100 TYCHY UL. BUDOWLANYCH 59 tel. 227-46-73
10501214-0700009293

NR UMOWY:	GMINA SIEWIERZ		
ZLECENIODAWCA:	GMINA SIEWIERZ		
TYTUŁ OPRACOWANIA:	ZMIANA MIEJSCOWEGO PLANU ZAGOSPODAROWANIA PRZESTRZENNEGO DLA DZIAŁEK NR 981/1, 981/4 POŁOŻONYCH W BRUDZOWICACH KM-9		
RYSUNEK PLANU			
GLÓWNY PROJEKTANT mgr Andrzej WALAWSKI		SKALA 1:2000	
PROJEKTANT mgr inż. arch. Maciej KOLESIŃSKI			RYSUNEK NR

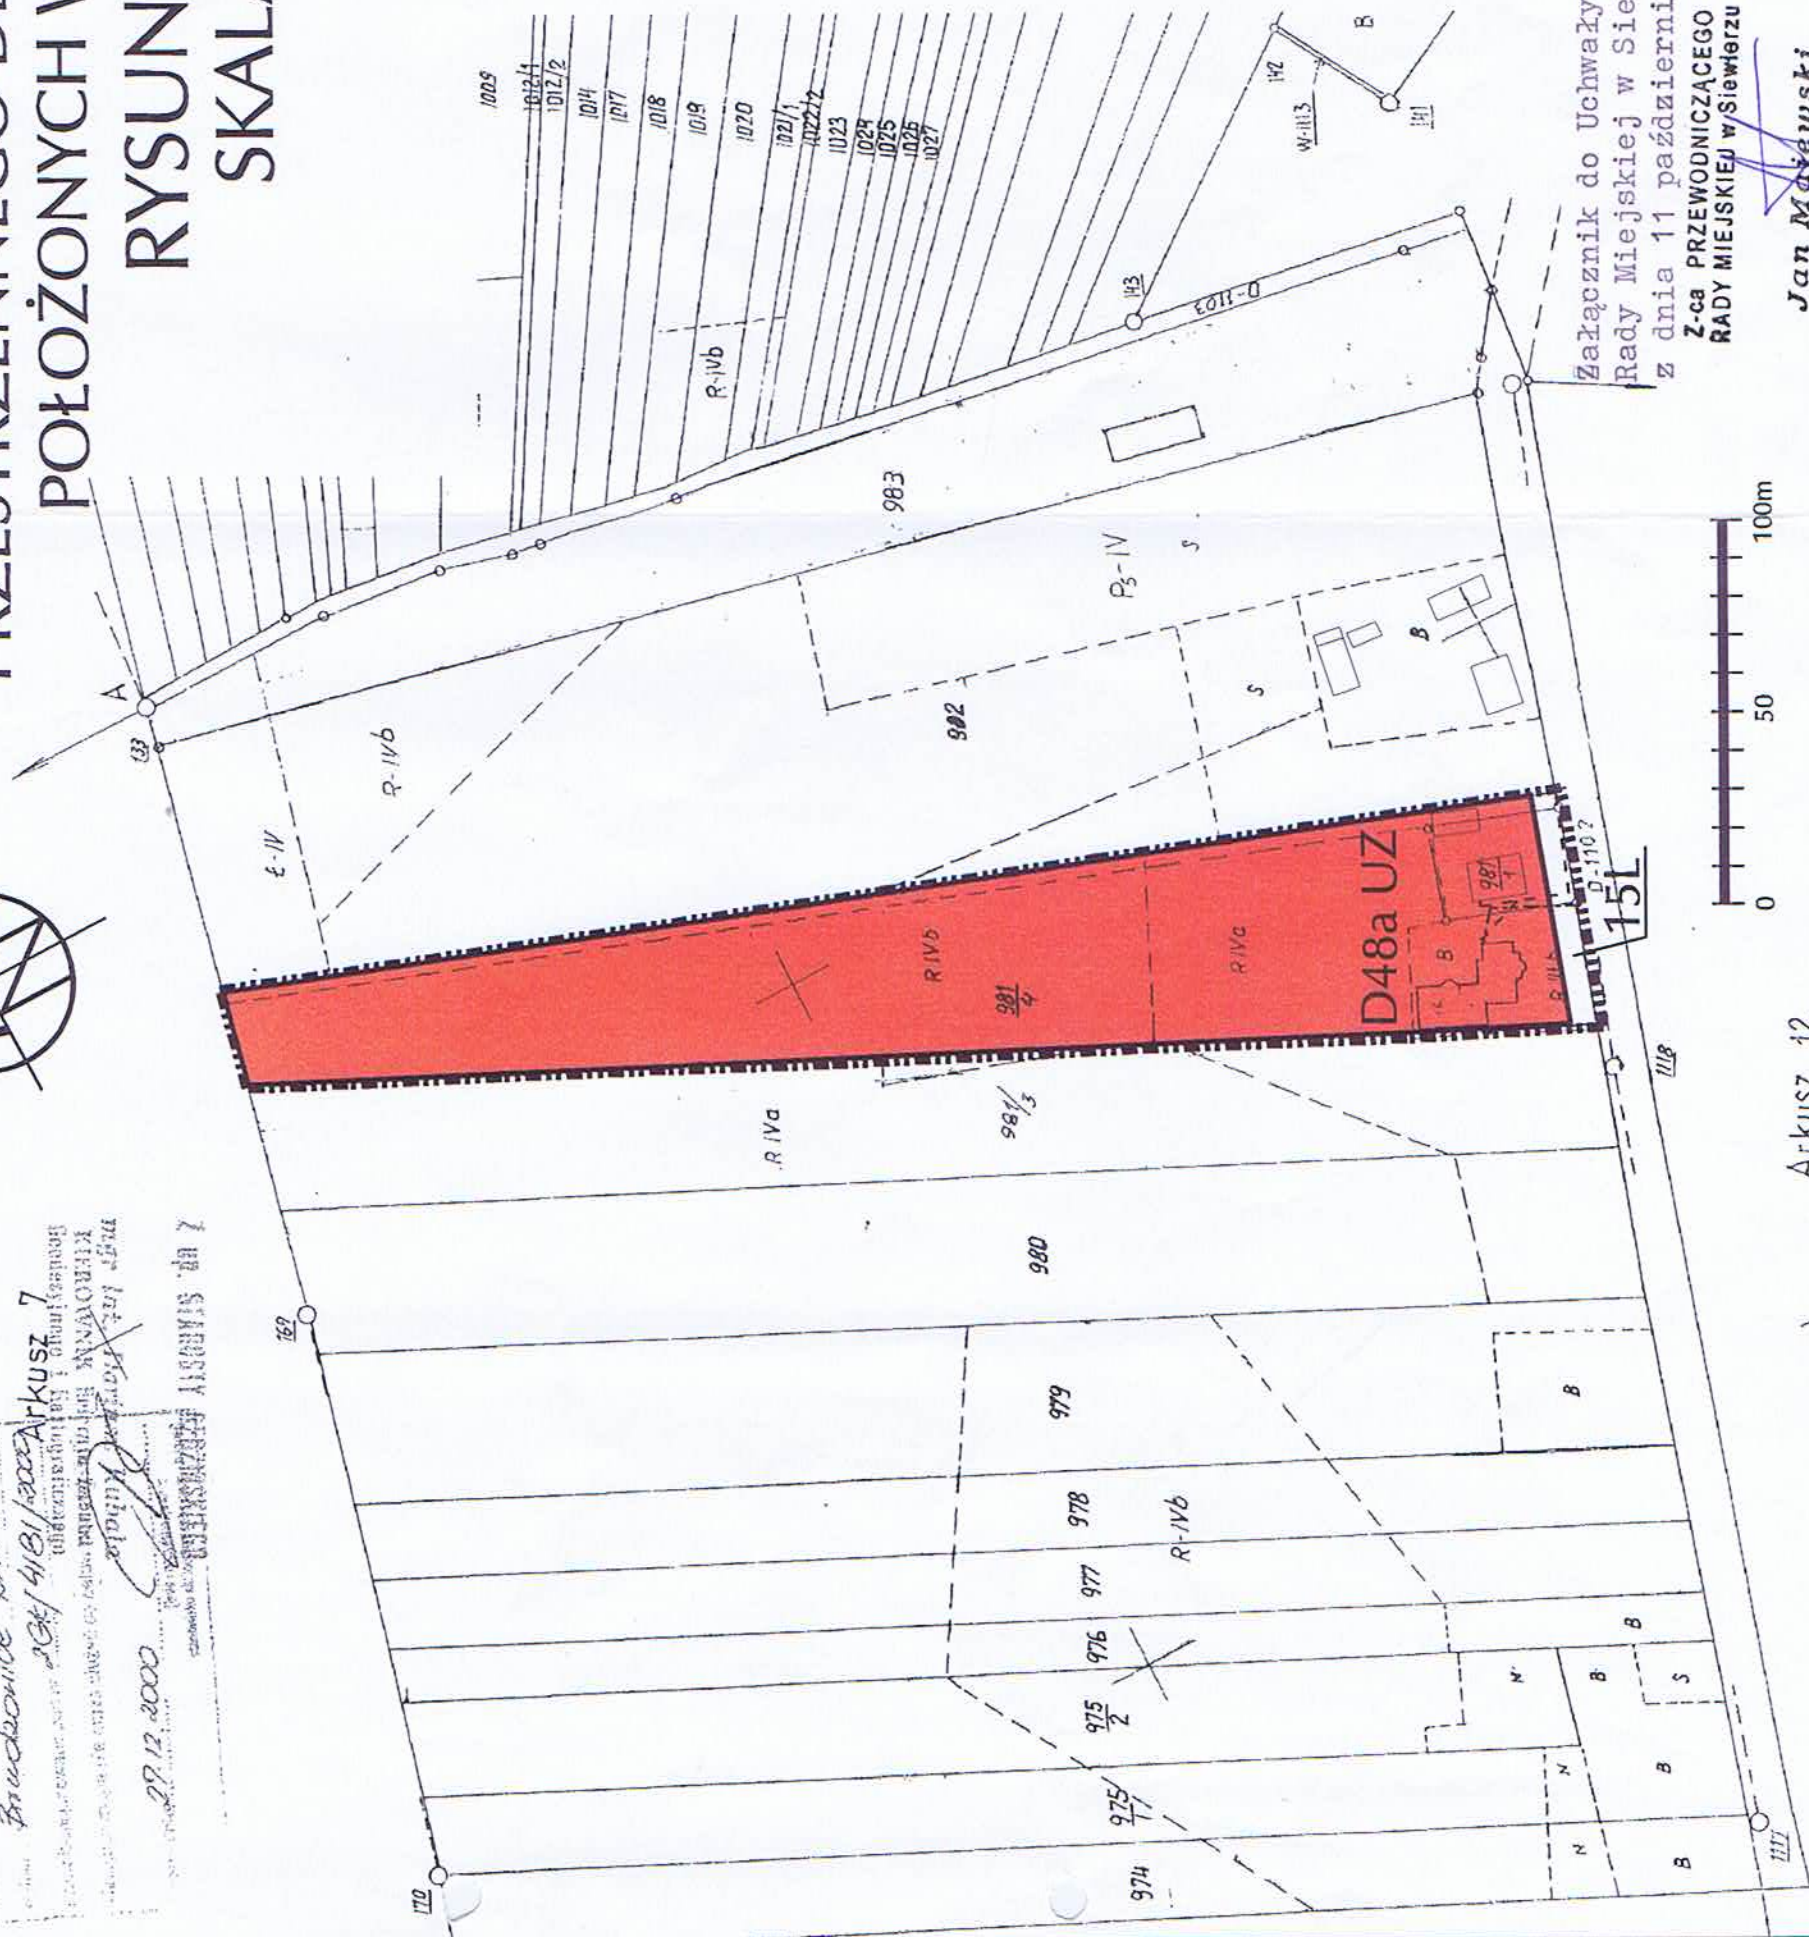

Załącznik do Uchwały Nr X/54/264/2001
Rady Miejskiej w Siewierzu
z dnia 11 października 2001 r.
Z-ca PRZEWODNICZĄCEGO
RADY MIEJSKIEJ w Siewierzu

Jan Matusz

Arkusz 12