



LEGENDA



Granice opracowania

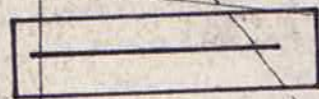

Linie rozgraniczające tereny o różnych funkcjach

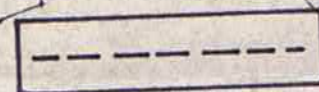

ulice place i drogi publiczne



Linie zabudowy



Zabudowa mieszkaniowa o niskiej intensywności
lokalizacji usług h.g.r stopnia podstawowego nie




Ilość kondygnacji




Wjazd na posesję




Wejście do budynku

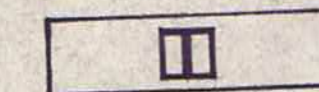

Garaże wolnostojące

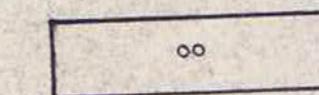

Szamba z kręgów betonowych

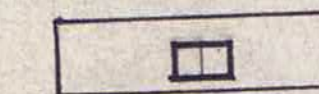

Budynki gospodarcze




Obiekty usługowe



Zielen towarzysząca w obrębie melioracji rolnych



Zielen strefy izolacyjnej o charakterze ochronnym

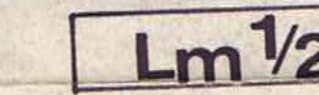

Droga lokalna 1 jezdnia 2 pasma ruchu



Droga dojazdowa 1 jezdnia 2 pasma ruchu 10m




Symbol jednostki strukturalnej



Numer działki



Powierzchnia terenu w ha

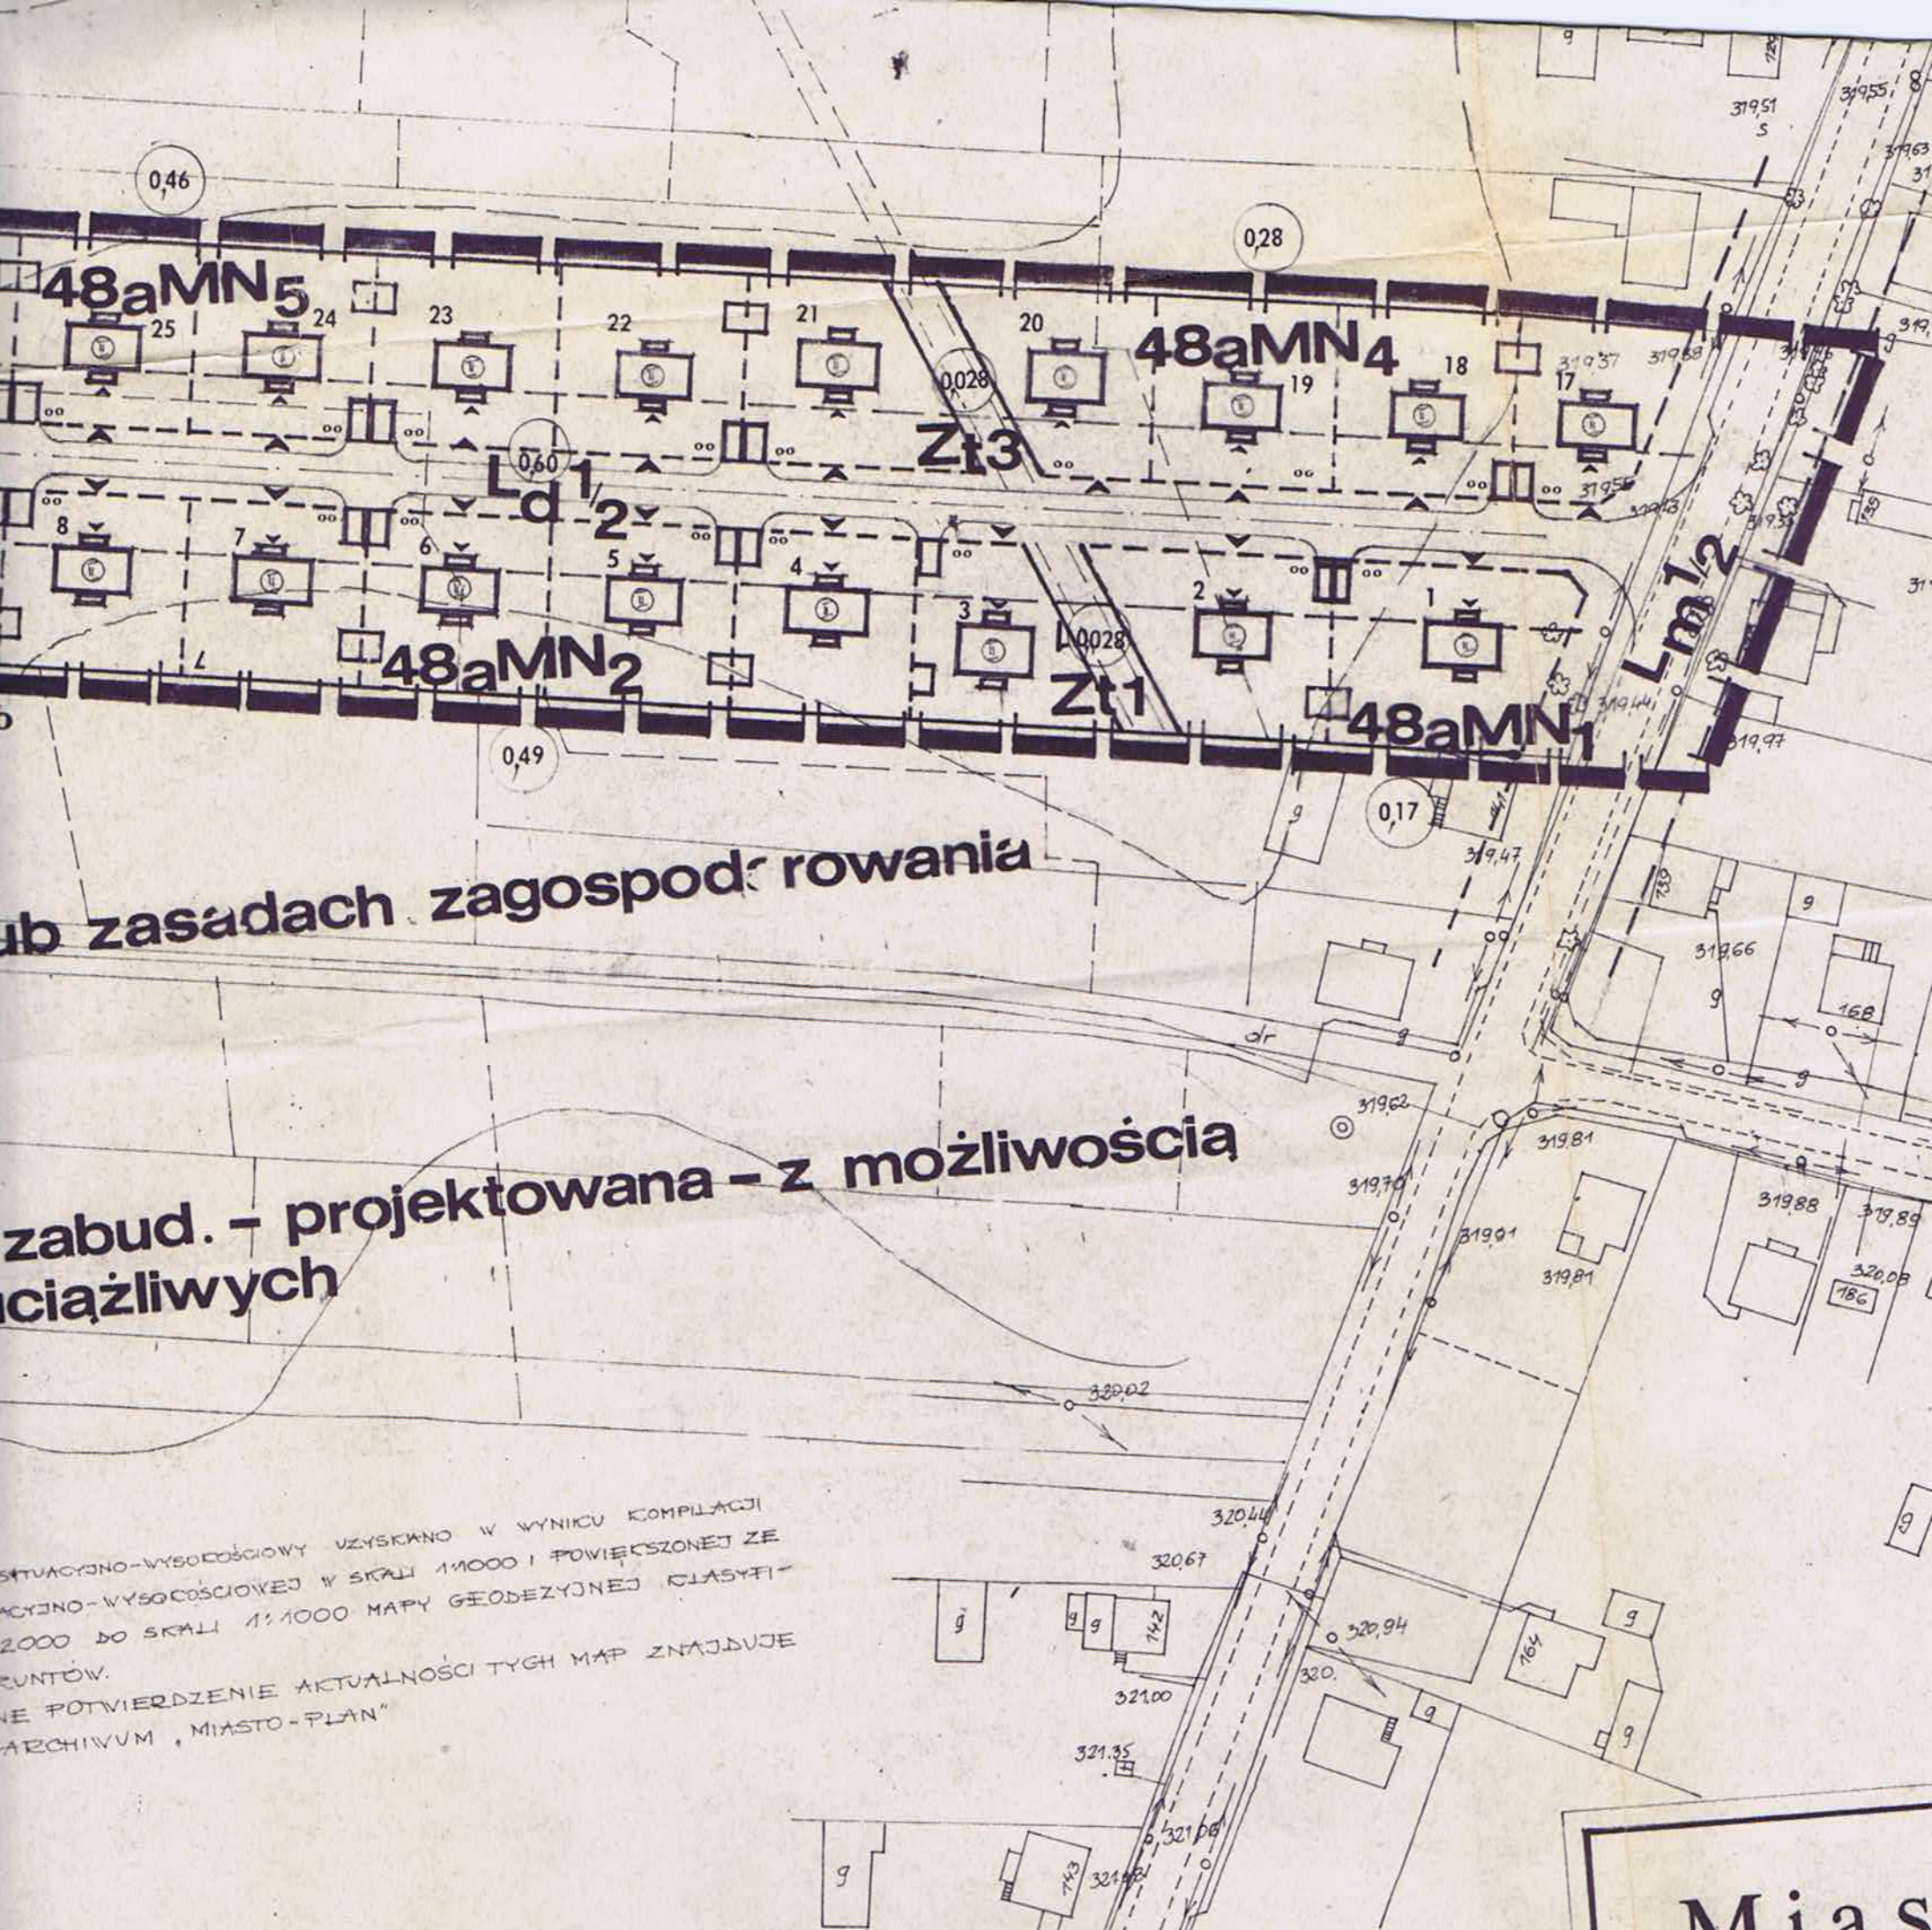

ub zasadach zagospodrowania

zabud. - projektowana - z możliwością
ciężliwych

SITUACJO- WYSOCIOCIOWY UZYSKANO W WYNIKU KOMPILACJI
ACJO- WYSOCIOCIOWEJ W SKALI 1:1000 I POWIEKSZONEJ ZE
2000 DO SKALI 1:1000 MAPY GEODEZYJNEJ KLASYFI-
KUNTOV.
NE POTWIERDZENIE AKTUALNOCI TYCH MAP ZNAJDUJE
ARCHIWUM "MIASTO-PLAN"

ch
ym
w liniach rozgraniczających

Mias

BIURO PLANOW
ARCHITEKTONI
Zawiercie ul Sien

Nr umowy:
MP-1/95

Rozpoczęcie:
Listopad 95r
Zakończenie:
Marzec 96r

Skala:
1:1000

Ty
Z
m
Tr
R
A
o