

**UCHWAŁA NR XXVII/293/2021
RADY MIEJSKIEJ W SIEWIERZU**

z dnia 28 października 2021 r.

**w sprawie zmiany uchwały Nr XXV/285/2021 Rady Miejskiej w Siewierzu z dnia 30 sierpnia 2021 r.
w sprawie przystąpienia do sporządzenia miejscowego planu zagospodarowania przestrzennego dla
Miasta Siewierz – Osiedle Zachód**

Na podstawie art. 18 ust. 2 pkt 15 ustawy z dnia 8 marca 1990 r. o samorządzie gminnym (tekst jednolity Dz. U. z 2021 r., poz. 1372) oraz art. 14 ust. 1 i 4 ustawy z dnia 27 marca 2003 r. o planowaniu i zagospodarowaniu przestrzennym (tekst jednolity Dz. U. z 2021 r., poz. 741 z późn. zm.),

**Rada Miejska w Siewierzu
uchwała:**


§ 1. Zmienić załącznik do uchwały Nr XXV/285/2021 Rady Miejskiej w Siewierzu z dnia 30 sierpnia 2021 r. w sprawie przystąpienia do sporządzenia miejscowego planu zagospodarowania przestrzennego dla Miasta Siewierz - Osiedle Zachód, określający zakres obszaru objętego uchwałą i zastąpić go załącznikiem graficznym zawierającym nazwy ulic, a stanowiący załącznik do niniejszej uchwały.

§ 2. Wykonanie uchwały powierza się Burmistrzowi Miasta i Gminy Siewierz.


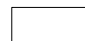
§ 3. Uchwała wchodzi w życie z dniem podjęcia.

Przewodnicząca Rady Miejskiej
w Siewierzu

mgr Barbara Bochenek

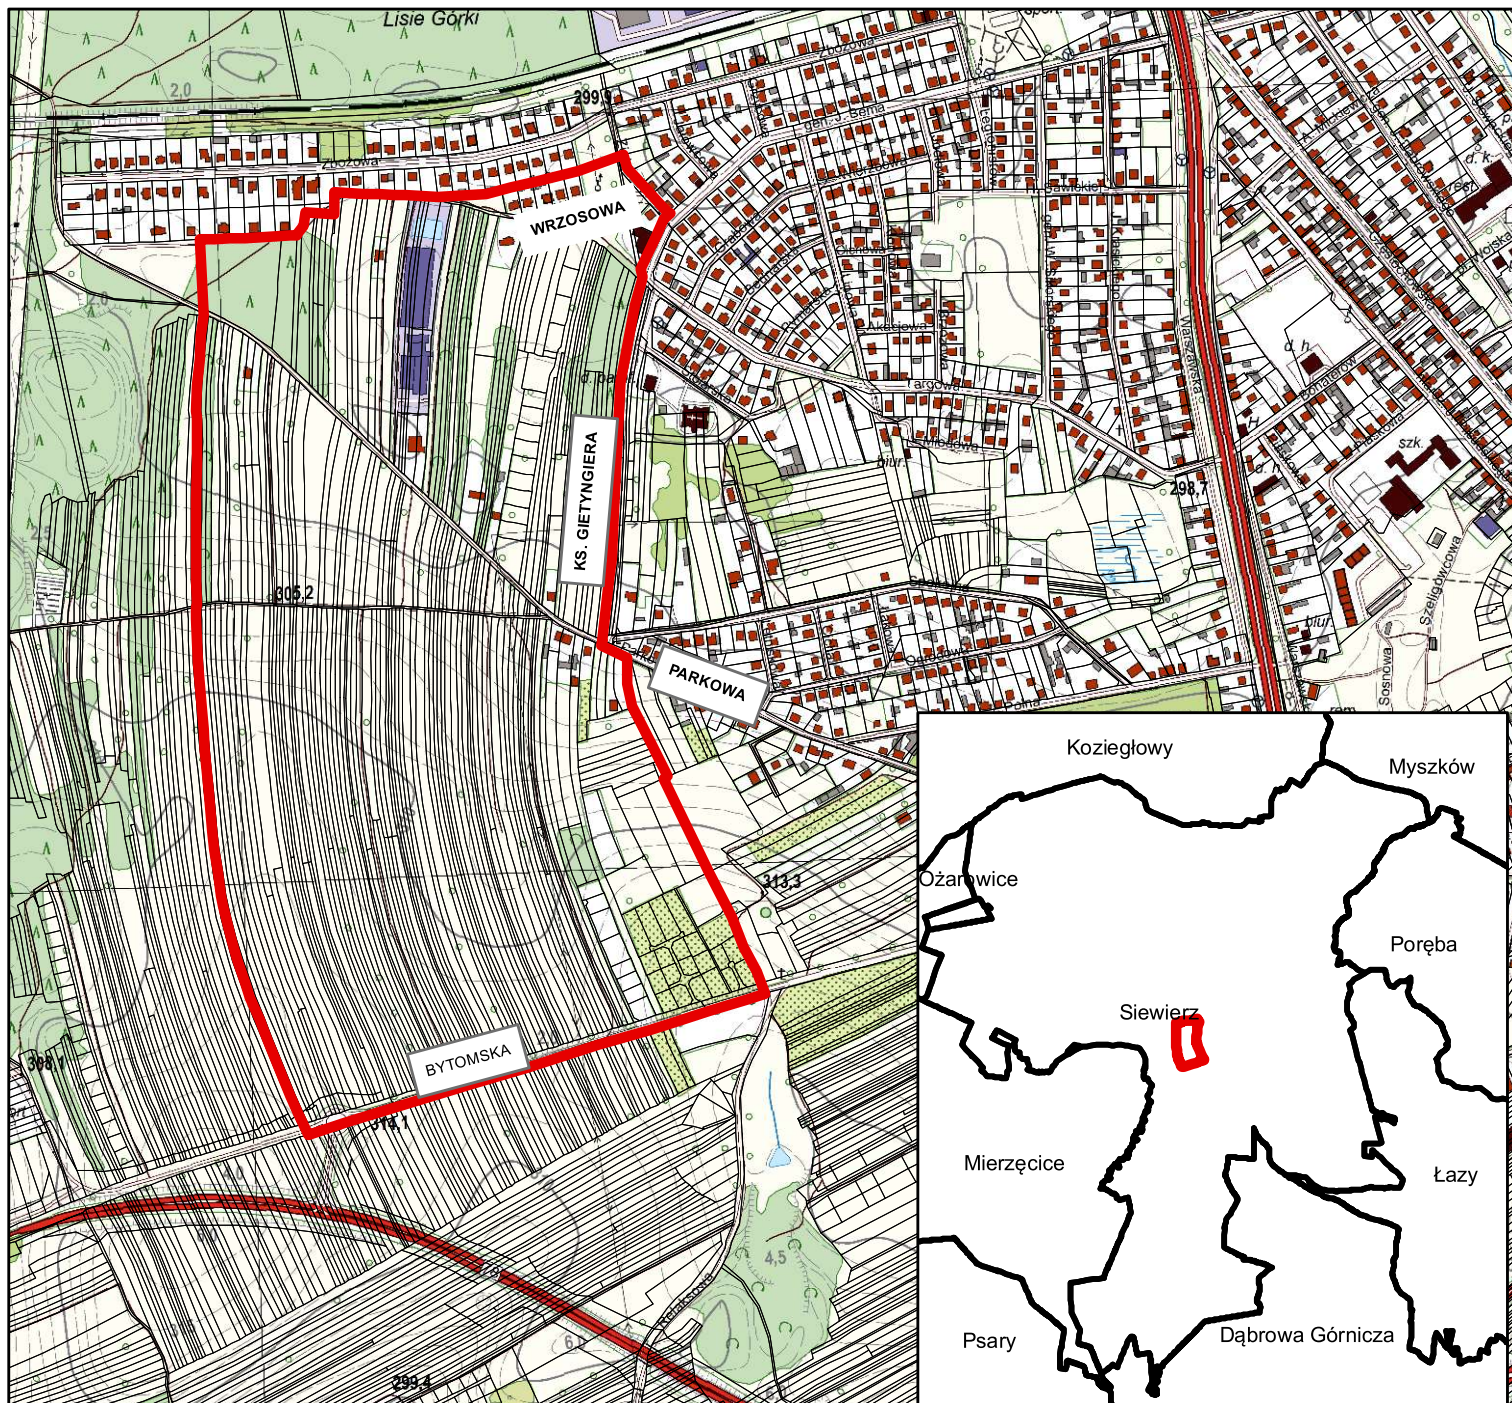

Legenda

-  granica obszaru objętego planem
-  granica działki ewidencyjnej

