

**UCHWAŁA NR VI/87/2019  
RADY MIEJSKIEJ W SIEWIERZU**

z dnia 27 czerwca 2019 r.

**w sprawie przystąpienia do sporządzenia miejscowego planu zagospodarowania przestrzennego dla  
Miasta Siewierz wzdłuż drogi krajowej nr 1 i ul. Młyńskiej**

Na podstawie art. 18 ust. 2 pkt 15 ustawy z dnia 8 marca 1990 r. o samorządzie gminnym (tekst jednolity Dz. U. z 2019 r., poz. 506), art. 14 ust. 1, 2, 4 ustawy z dnia 27 marca 2003 r. o planowaniu i zagospodarowaniu przestrzennym (tekst jednolity Dz. U. z 2018 r., poz. 1945 z późn. zm.),

**Rada Miejska w Siewierzu  
uchwała:**

§ 1. Przystąpić do sporządzenia miejscowego planu zagospodarowania przestrzennego dla Miasta Siewierz wzdłuż drogi krajowej nr 1 i ul. Młyńskiej.

§ 2. Granice obszaru objętego opracowaniem planu określa załącznik graficzny w skali 1:10 000, stanowiący integralną część niniejszej uchwały.


§ 3. Wykonanie uchwały powierza się Burmistrzowi Miasta i Gminy Siewierz.

§ 4. Uchwała wchodzi w życie z dniem podjęcia.

Przewodnicząca Rady Miejskiej  
w Siewierzu



**mgr Barbara Bochenek**

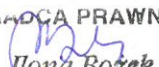BIURO PRAWNY  
  
Ilona Bozek  
KI - 2022


Załącznik do uchwały Nr VI/87/2019

Rady Miejskiej w Siewierzu

z dnia 27 czerwca 2019 r.

PRZEWODNICZĄCA  
Rady Miejskiej w Siewierzu

*Barbara Bochenek*  
Barbara Bochenek

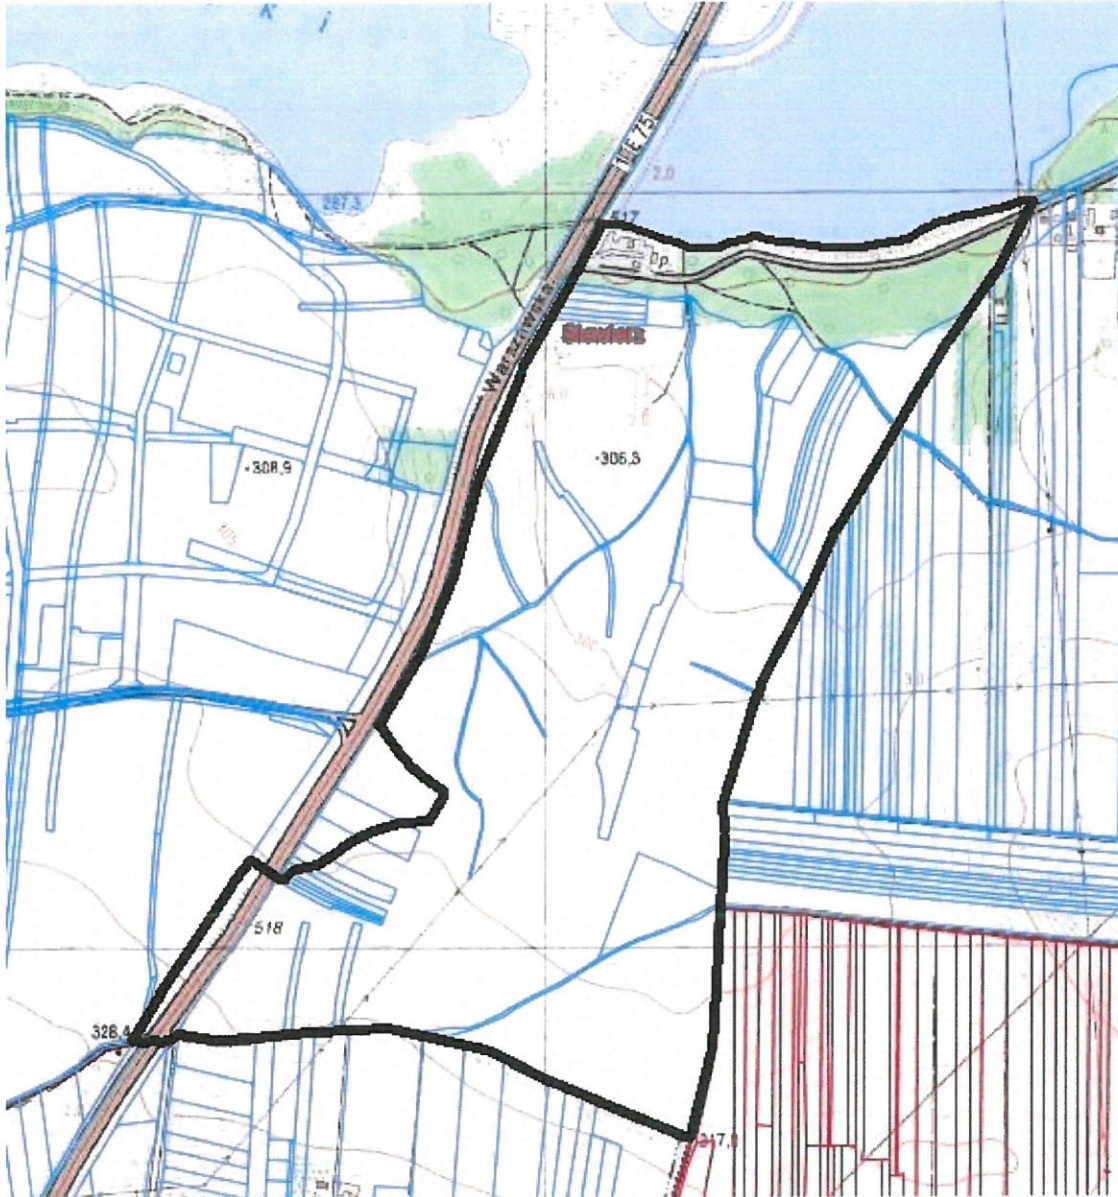

GRANICA OBSZARU OBJĘTEGO SPORZĄDZENIEM  
MIEJSCOWEGO PLANU ZAGOSPODAROWANIA  
PRZESTRZENNEGO  
skala 1:10 000